



Abgrenzung des förmlich festgelegten
Sanierungsgebietes
"Ortskern Pommelsbrunn"
gemäß § 142 (3) BauGB

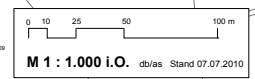

HINWEIS
Denkmalgeschütztes Gebäude

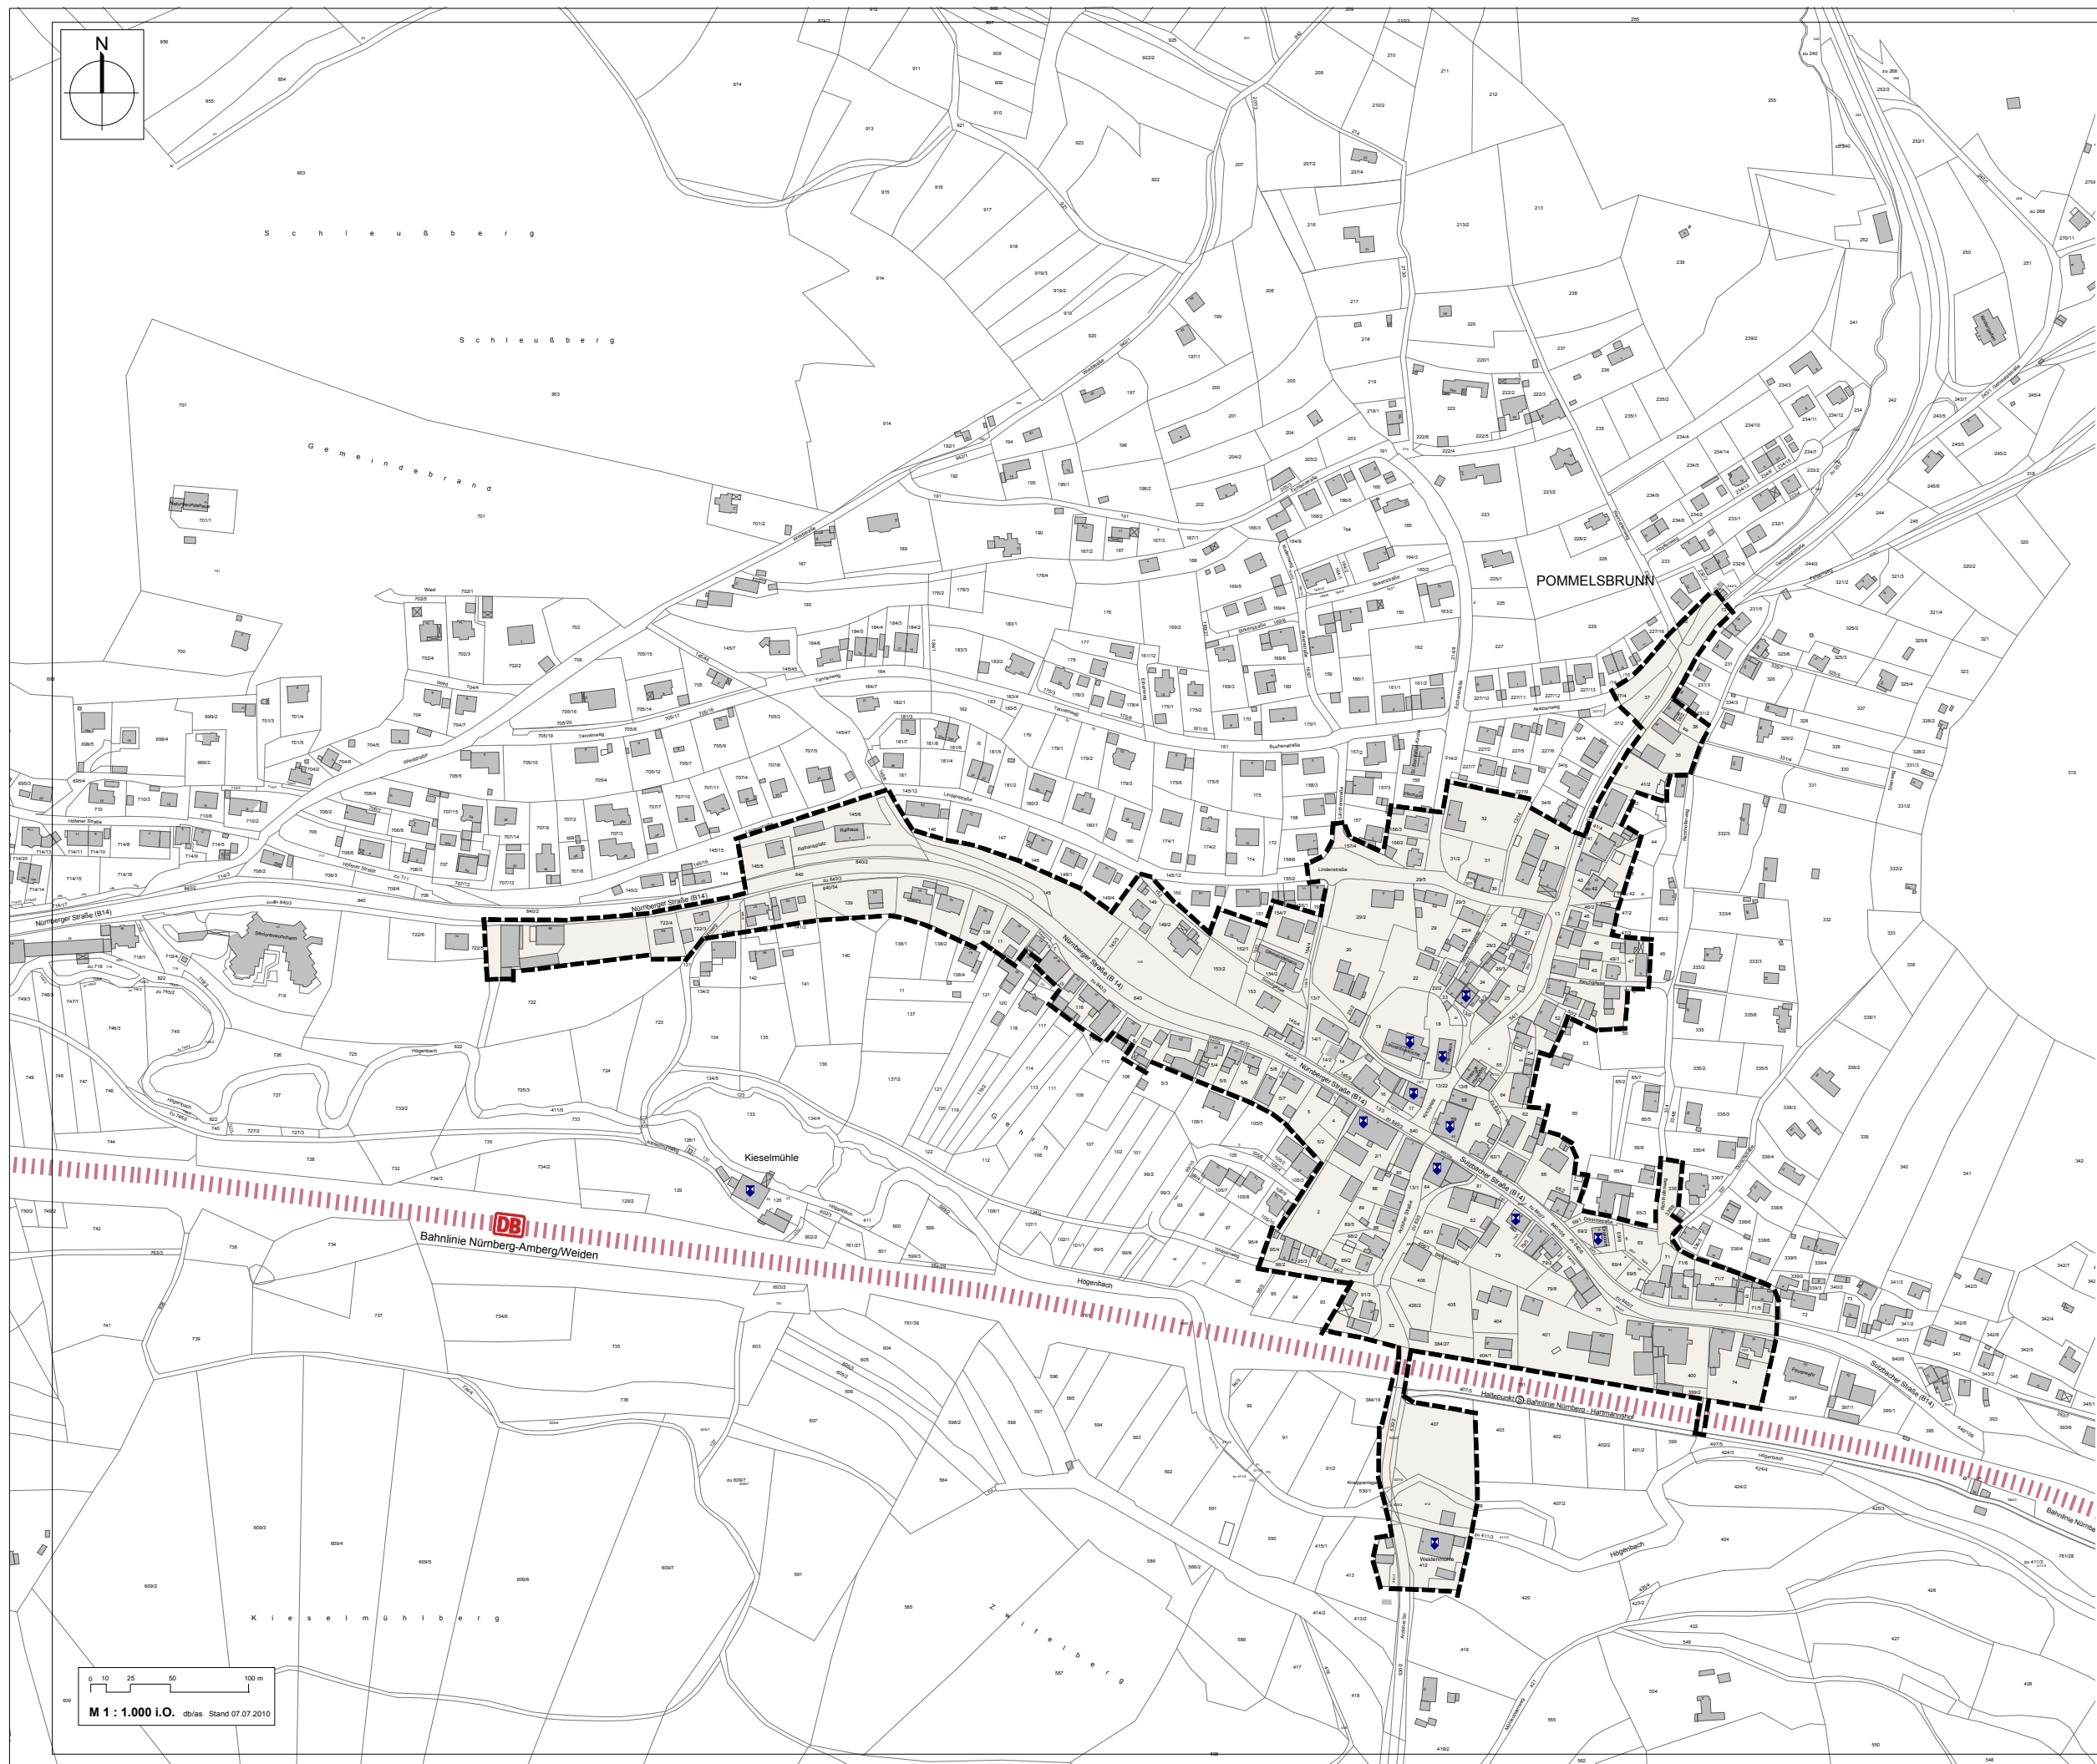

Anlage zur Sanierungssatzung
in der Fassung vom 15.07.2010
Abgrenzung Sanierungsgebiet

Gemeinde Pommelsbrunn
Ortskernsanierung

Topos team Hochbau-, Stadt- und Landschaftsplanung GmbH
Moltkestr. 13 • 90429 Nürnberg
Tel: 0911/8158015 • Fax: 0911/8158012
www.toposteambau.de • kontakt@toposteambau.de

In Zusammenarbeit mit
Büro PLANWERK
Winkelburgstr. 3 • 90491 Nürnberg
Tel: 0911/475604 • Fax: 0911/471632
www.planwerk.de • kontakt@planwerk.de



SANIERUNGSGEBIET M 1 : 1.000